


# PARTER

## Budynek 1

## Budynek 2

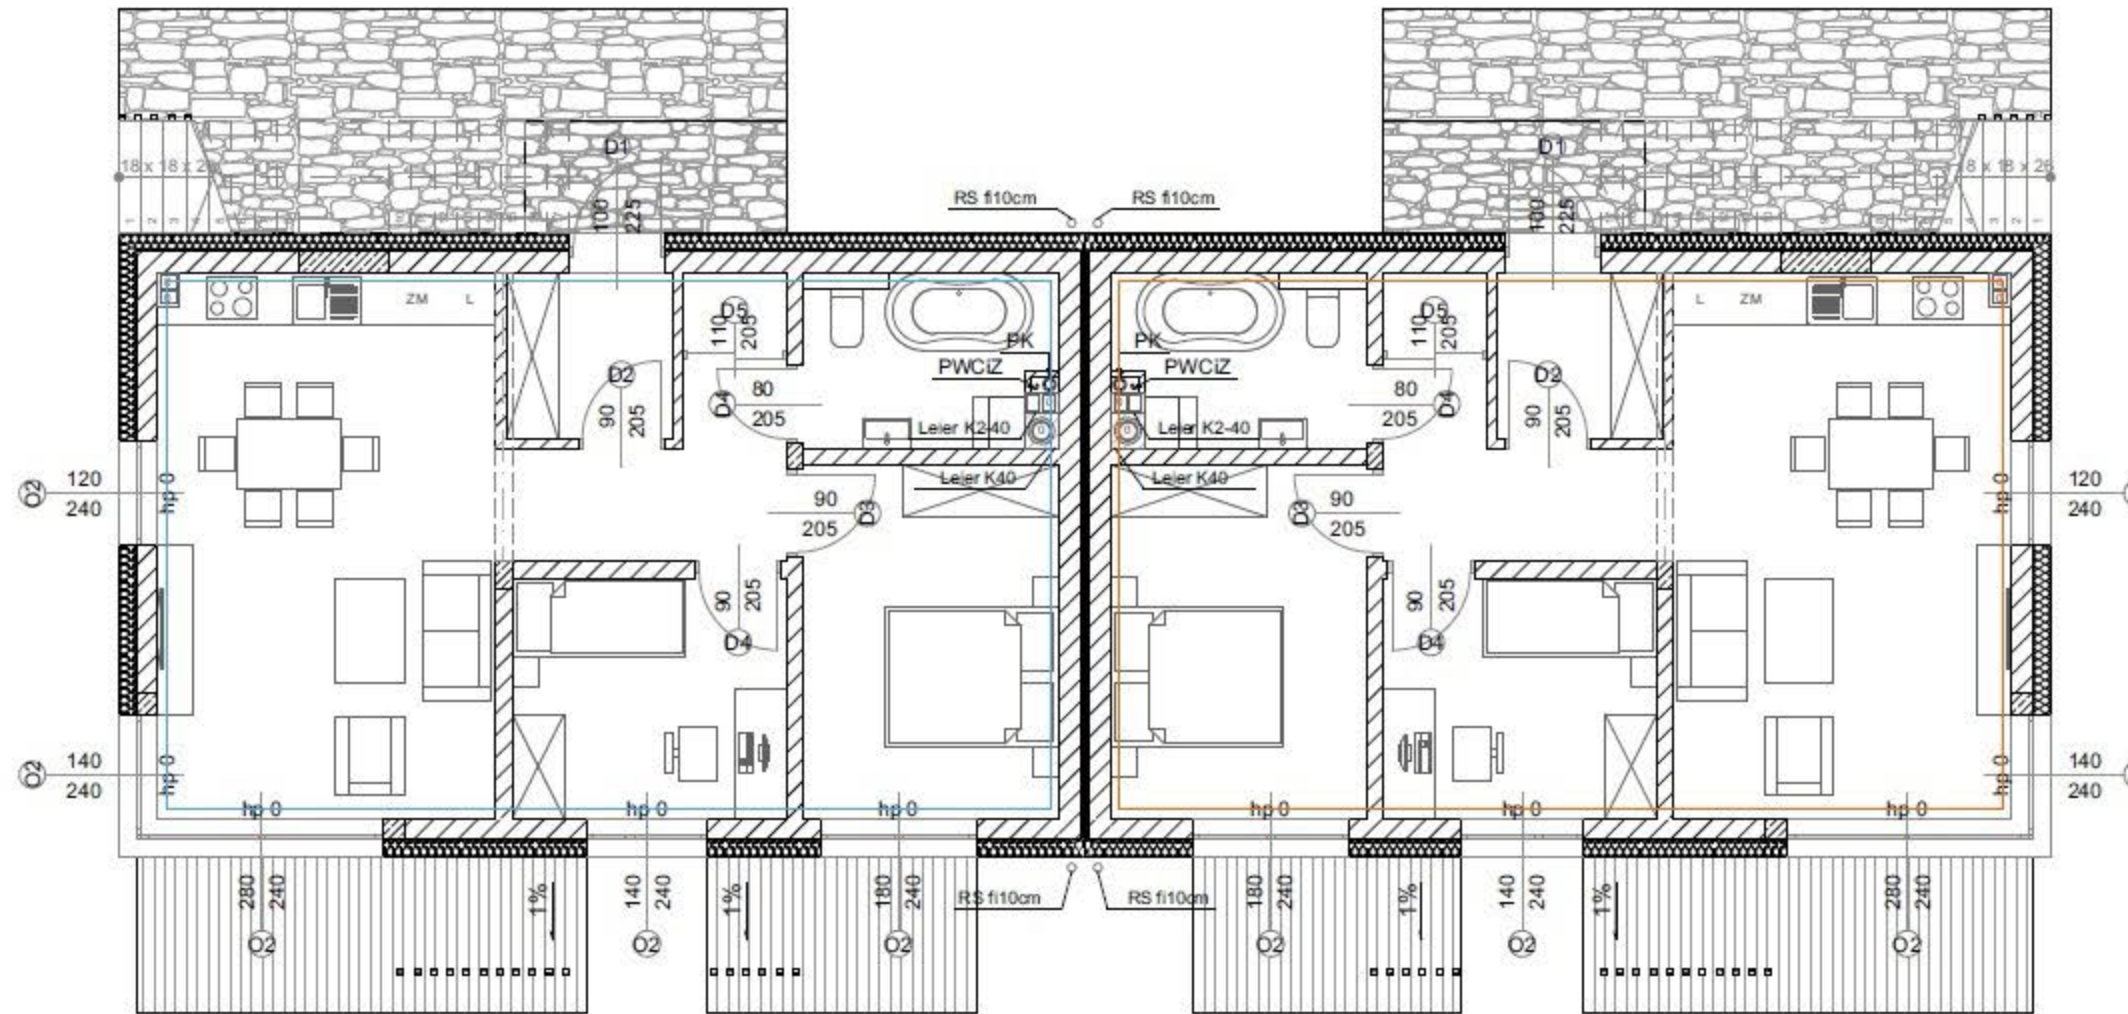

### LEGENDA OZNACZEŃ LOKALI

- Budynek 2 mieszkanie 1
- Budynek 2 mieszkanie 2
- Budynek 1 mieszkanie 1
- Budynek 1 mieszkanie 2

Zestawienie powierzchni użytkowej parteru			
Numer	Nazwa pom.	Posadzka	Pow.
<b>LOKAL 1</b>			
0.1.1	Wiatrolap	Płytki	3,69
0.1.2	Schowek	Płytki	1,07
0.1.3	Łazienka	Płytki	5,63
0.1.4	Sypialnia	Parkiet/ Panele	12,04
0.1.5	Sypialnia	Parkiet/ Panele	8,78
0.1.6	Hol	Parkiet/ Panele	5,60
0.1.7	Salon z aneksem kuchennym	Parkiet/ Płytki	24,47
			<b>61,28 m<sup>2</sup></b>
<b>LOKAL 3</b>			
0.3.1	Wiatrolap	Płytki	3,69
0.3.2	Schowek	Płytki	1,07
0.3.3	Łazienka	Płytki	5,63
0.3.4	Sypialnia	Parkiet/ Panele	12,04
0.3.5	Sypialnia	Parkiet/ Panele	8,78
0.3.6	Hol	Parkiet/ Panele	5,60
0.3.7	Salon z aneksem kuchennym	Parkiet/ Płytki	24,47
			<b>61,28 m<sup>2</sup></b>
			<b>122,56 m<sup>2</sup></b>